


M=1:2000

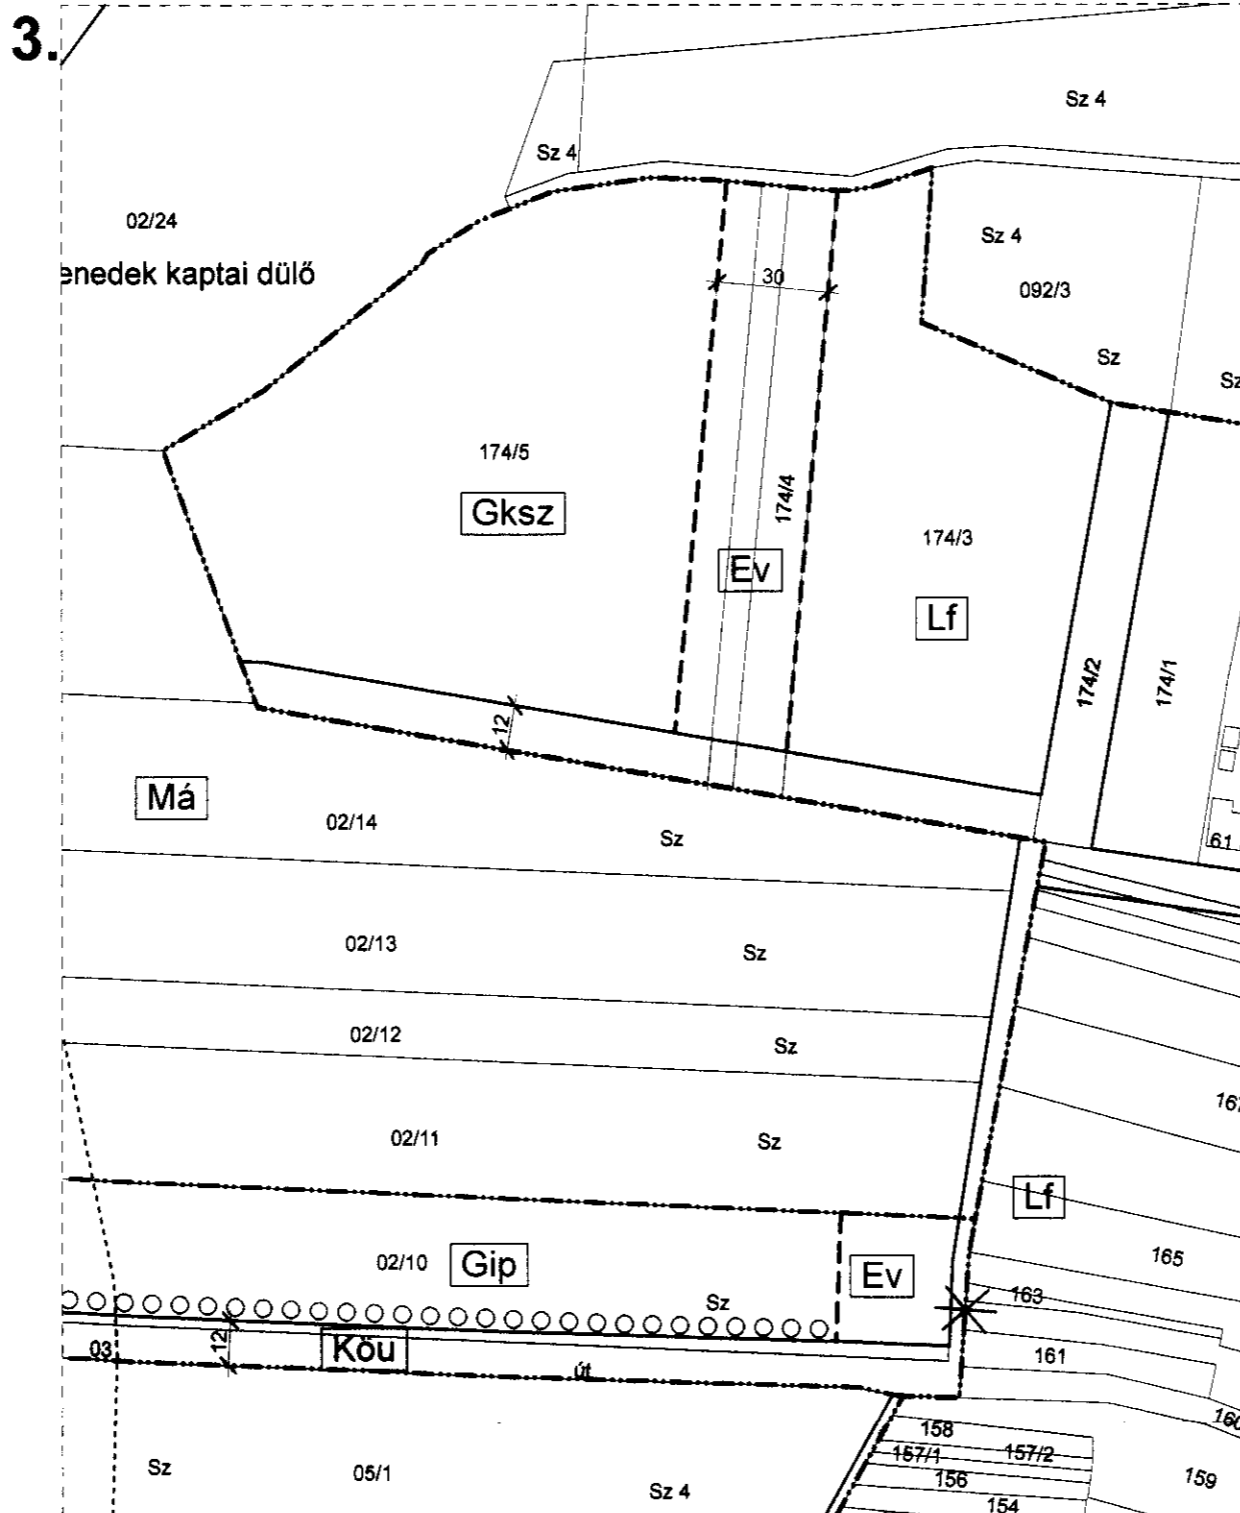

SZABÁLYOZÁSI TERV JELKULCSA

MEGLÉVŐ TERVEZETT	
	IGAZGATÁSI TERÜLET HATÁRA
	BELTERÜLET HATÁRA
	ZÁRTKERT HATÁRA
VONALAS SZABÁLYOZÁSI ELEMÉK	
	SZABÁLYOZÁSI VONAL
	TERÜLETFELHASZNÁLÁSI EGYSÉG HATÁRA
TERÜLETI SZABÁLYOZÁSI ELEMÉK	
	VÍZGAZDÁLKODÁSI TERÜLET
	KÖZLEKEDÉSI TERÜLET
BEÉPÍTÉSRE SZÁNT TERÜLET LAKÓTERÜLET	
	FALUSIAS-
GAZDASÁGI TERÜLET	
	KERESKEDELMI SZOLGÁLTATÓ-
	IPARI-
KÜLÖNLEGES BEÉPÍTÉSRE SZÁNT TERÜLET	
	KÁPOLNA-
BEÉPÍTÉSRE NEM SZÁNT TERÜLET KÖZLEKEDÉSI TERÜLET	
	KÖZÜTI-
ERDŐTERÜLET	
	VÉDELMI CÉLÚ-
	GAZDASÁGI CÉLÚ-
MEZŐGAZDASÁGI TERÜLET	
	ÁLTALÁNOS-
VÍZGAZDÁLKODÁSI TERÜLET	
	VÍZGAZDÁLKODÁSI-
EGYÉB	
	MEGSZÜNTETŐ JEL
	VÉDŐTÁVOLSÁG HATÁRA
	KÖTELEZŐ FÁSÍTÁS



ÖV. JEL	BEÉP. MÓD.		BEÉP. %	
	ÉPÍTM. MAG.	TEL. TER. (M2)		
Gip	SZ	50		
	7,5	1000		
K-k	O	40		
	4,5	350		

Elfogadva a 8/2011.06.15. számú Önkormányzati rendelettel.



Kerkateskánd, 2011. 06. 17.

Dr. Hercz Judit
körgyőző

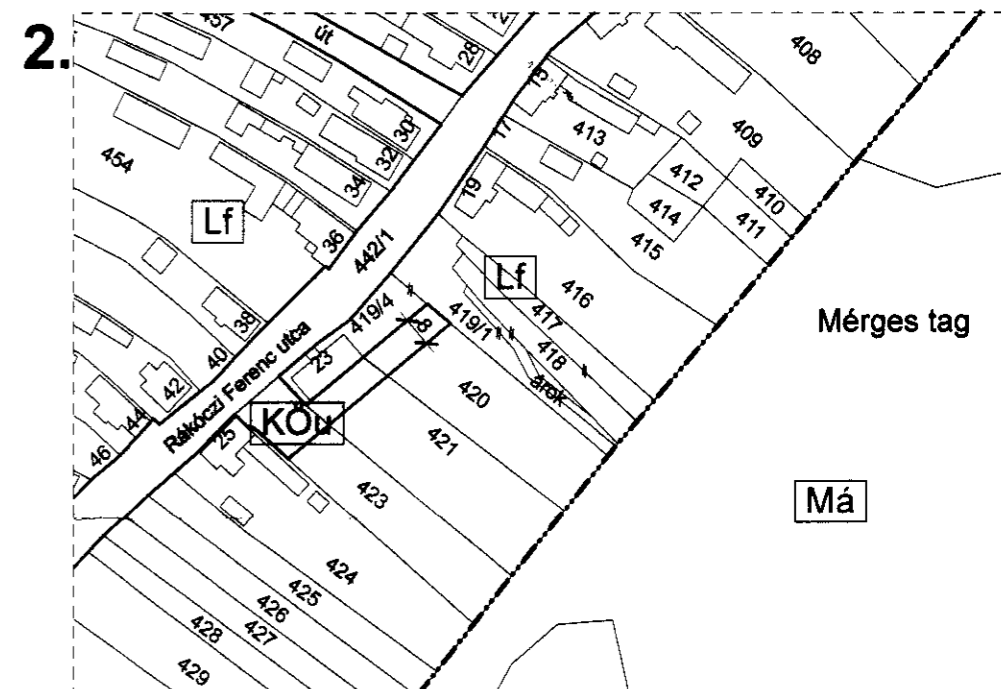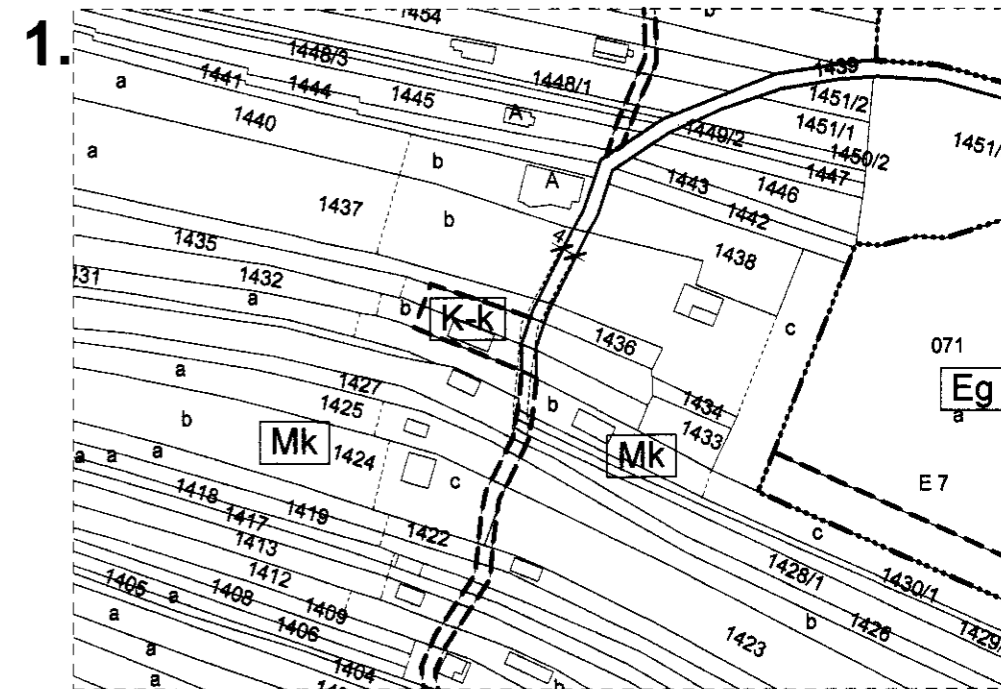

HÜBNER TERVEZŐ, KERESKEDELMI ÉS SZOLGÁLTATÓ KFT. 7635 PÉCS, MOGYORÓS KÖZ 3.		7/2011
KERKATESKÁND		V-2
IGAZGATÁSI TERÜLET - RÉSZLET		M=1:2000
SZABÁLYOZÁSI TERV		2011. 05.
MEGRENDŐLŐ:	KERKATESKÁND KÖZSÉG ÖNKORMÁNYZATA	
VEZETŐ TERVEZŐ:	HÜBNER MÁTYÁS DLA OKLEVELES ÉPÍTÉSZMÉRNÖK OKLEVELES VÁROSÉPÍTÉSI SZAKMÉRNÖK É-1-0107/2000.	
MUNKATÁRSÁK:	ÉPÍTÉSZMÉRNÖK: Hübner Mátás	TÁJRENDEZŐ SZAKMÉRNÖK: Hercz Judit
	OKL. ÉPÍTŐMÉRNÖK: Hercz Judit	OKLEVELES ÉPÍTÉS: Hercz Judit

ÁLLAMI ALAPADATOK FELHASZNÁLÁSÁVAL KÉSZÜLT.