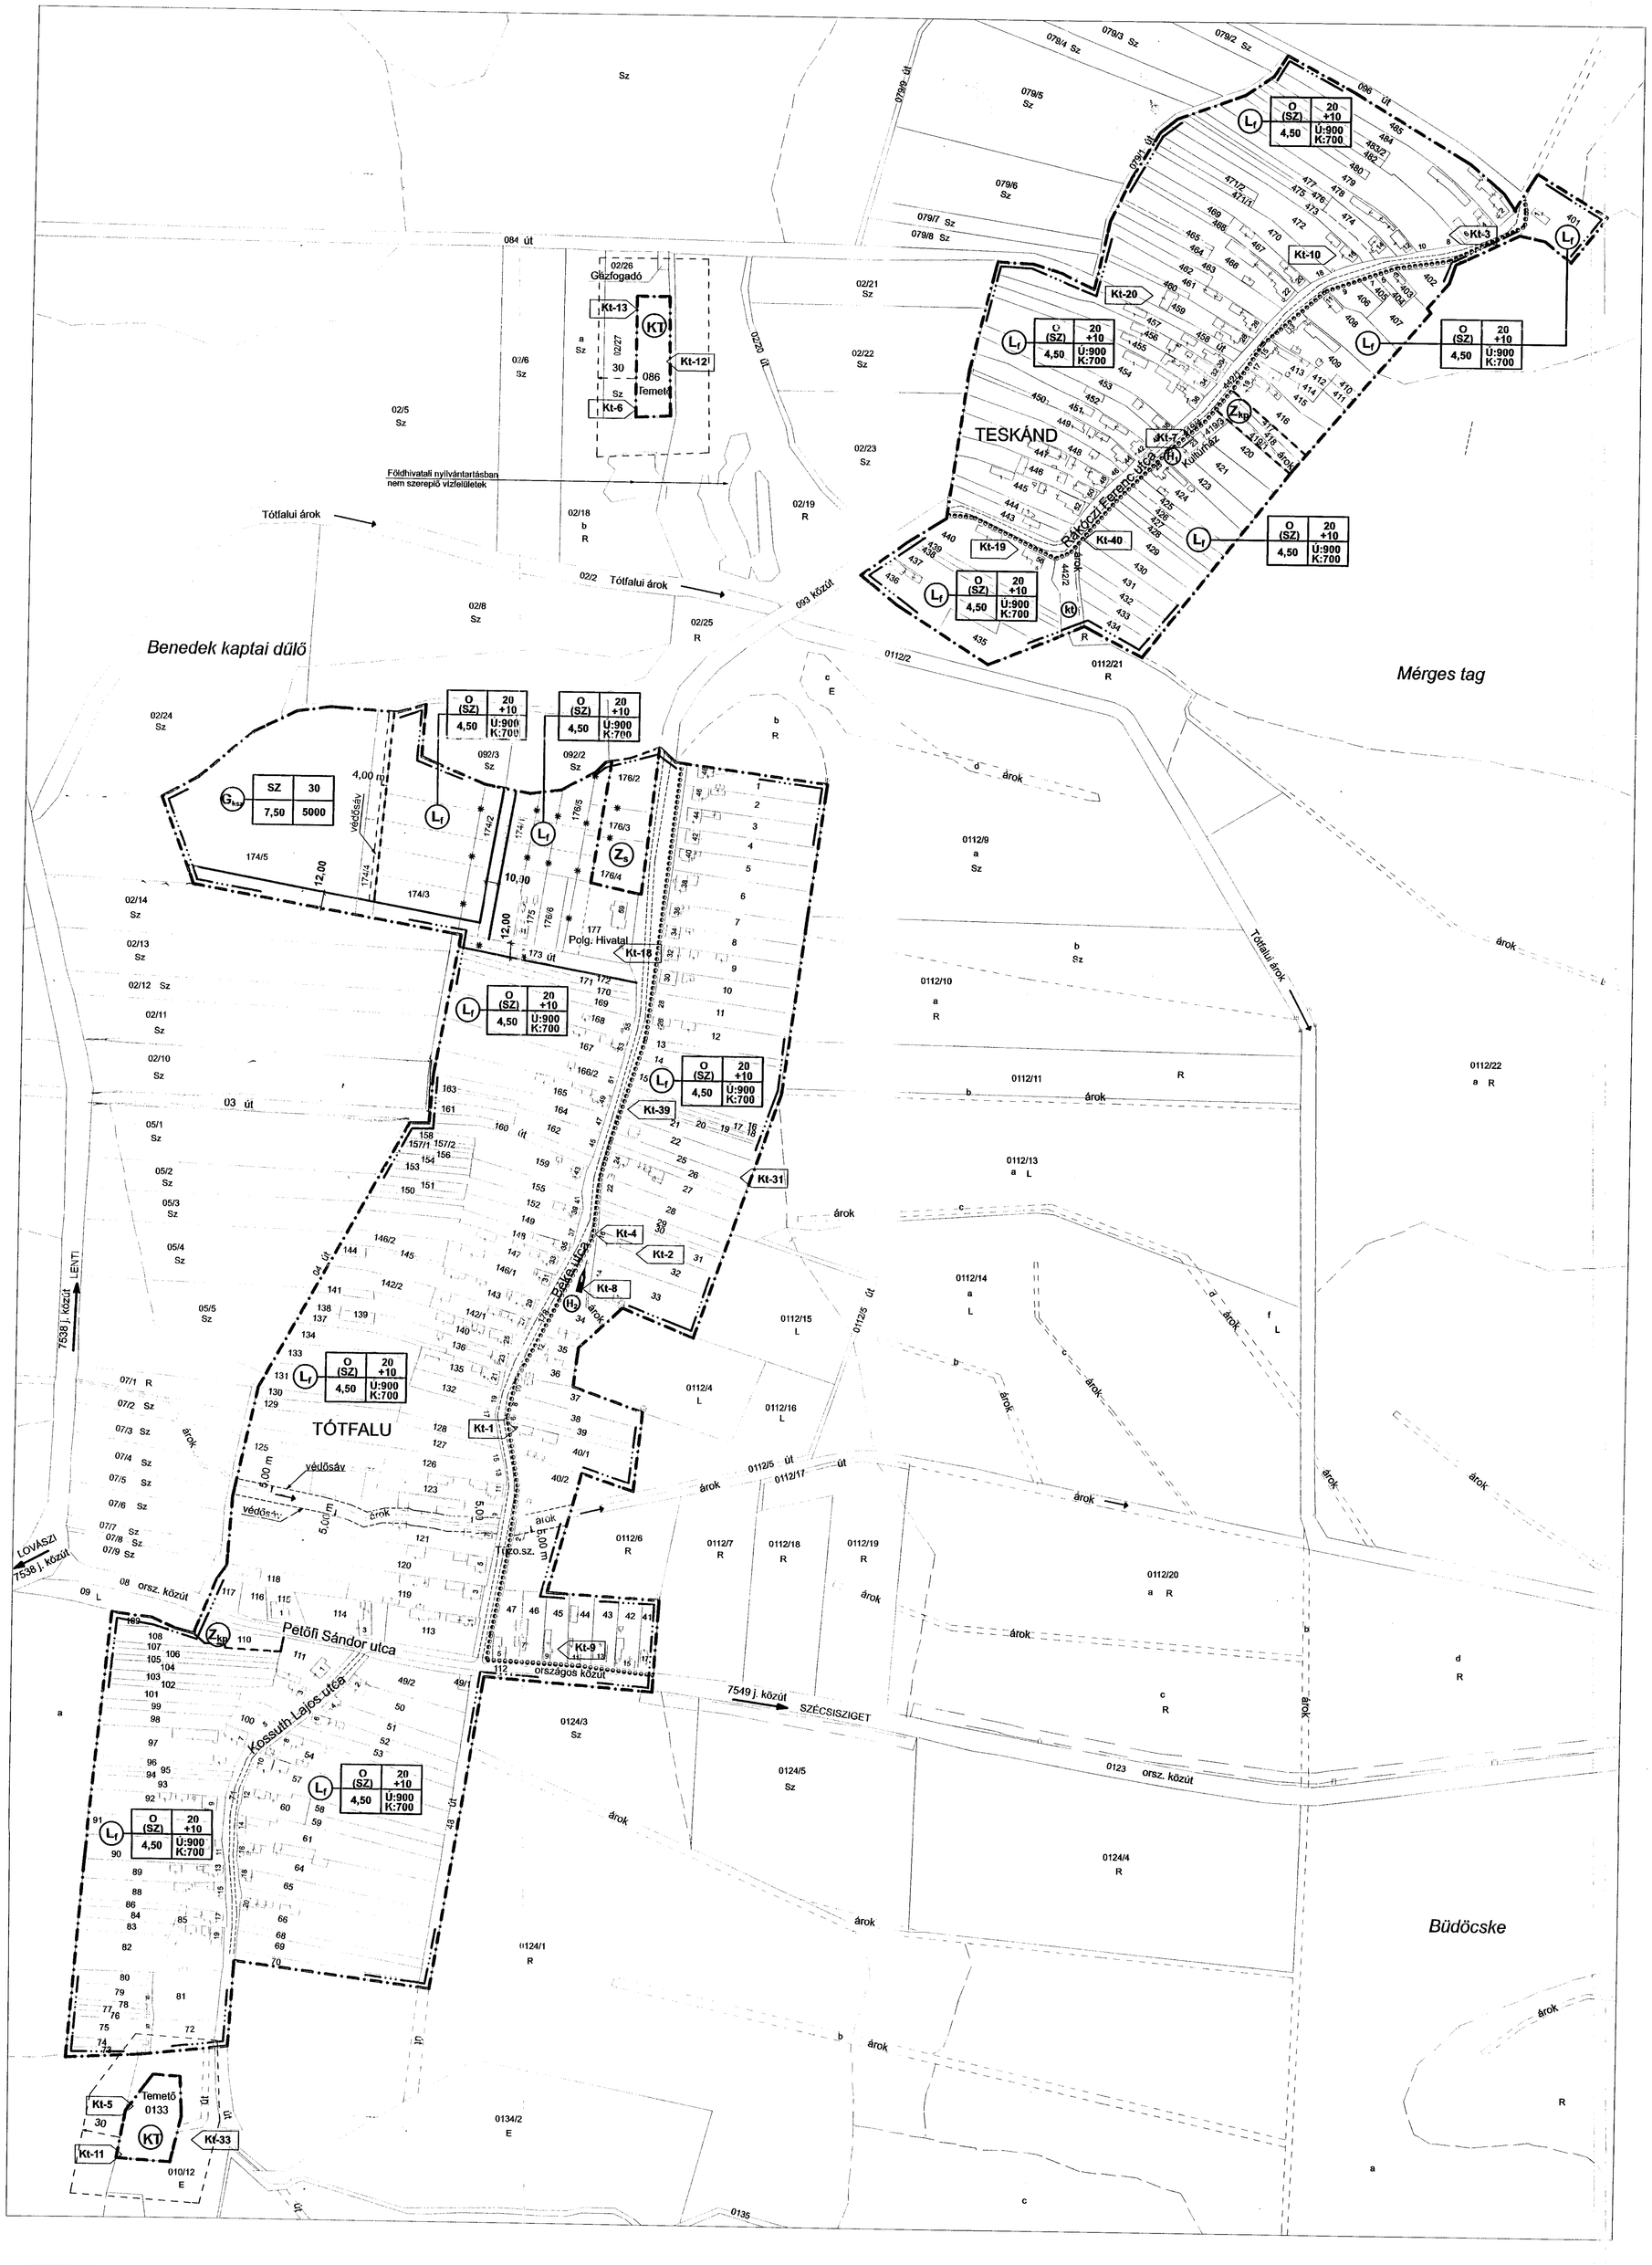

Szabályozási terv - jelmagyarázat

- Szabályozási vonal
- Beépített és beépítésre szánt, illetőleg beépítésre nem szánt területek határa
- Jelenlegi belterületi határ
- Területfelhasználási mód / övezet határa
- építési övezet, övezet jele (beépítési mód | beépítési %; építmény magasság | telek területe)

Beépítési módok

SZ szabadon álló

O oldalhatáron álló

Építési övezetek

- Lf Falusias lakóövezet
- Gkp Kereskedelmi, szolgáltató, gazdasági övezet
- KT Különleges terület - temető

Övezetek

- Zkp Zöldterület - közpark
- Zs Zöldterület - sportpálya, játszótér

Egyéb szabályozási elemek

- (H) helyi művi érték (sorszám)
- Kt-... egyedi tájérték kataszter szerint (sorszám)
- védőtávolság, védősáv
- Dél-zalai Erdőtáj Kerékpárút
- megszüntető jel
- irányadó telekosztás
- (kt) közterületként fenntartandó telek

Megjegyzések:

Az 1:2000 méretarányú tervezési alaptérkép a hivatalos állami dokumentum felhasználásával, a földhivatali nyilvántartás alapján készült.
Jelen tervlap a Megbízótól kapott digitális adatszolgáltatás változatlan felhasználásával készült.

Kerkateskánd község Szabályozási tervét a T-2 és T-3 tervlap együttesen tartalmazza, a tervlapok együtt kezelendők.
Jelen tervlap Kerkateskánd község jelenlegi belterületeire, illetve két temetőjére vonatkozó szabályozási elemeket tartalmazza.
A község fennmaradó területeire vonatkozó szabályozási elemeket a T-2 tervlap tartalmazza.

TÉR 4 ÉPÍTÉSZ KFT. 1024 Budapest, Margit körút 29/A		Tel.:212 0314,212 0315 Fax:316 7644 email:ter4@chello.hu
megbízó: Kerkateskánd Község Önkormányzata 8979 Kerkateskánd Béke u. 59.	település: Kerkateskánd	rajzszám: T-3
	tartalom: Településrendezési eszközök	
	rajz: Szabályozási terv II.	
ügyvezető: prof.Sylvester Ádám DLA É-1 01 0002	vezető tervező: Dr. Locsmándi Gábor okl. építészmérnök egyetemi docens T1 1 01 005202	tervező: Vándorfalvi Kinga okl. építészmérnök városrendező szakmérnök É 2 01 1721	dátum: 2006. 07.
tervező: Dömötör Tamás okl. tájépítész mérnök	közmű tervező: Ulma András okl. mérnök	közlekedési tervező: Szolnoki István MKSZ 01 5742	lépték: M 1:2000